
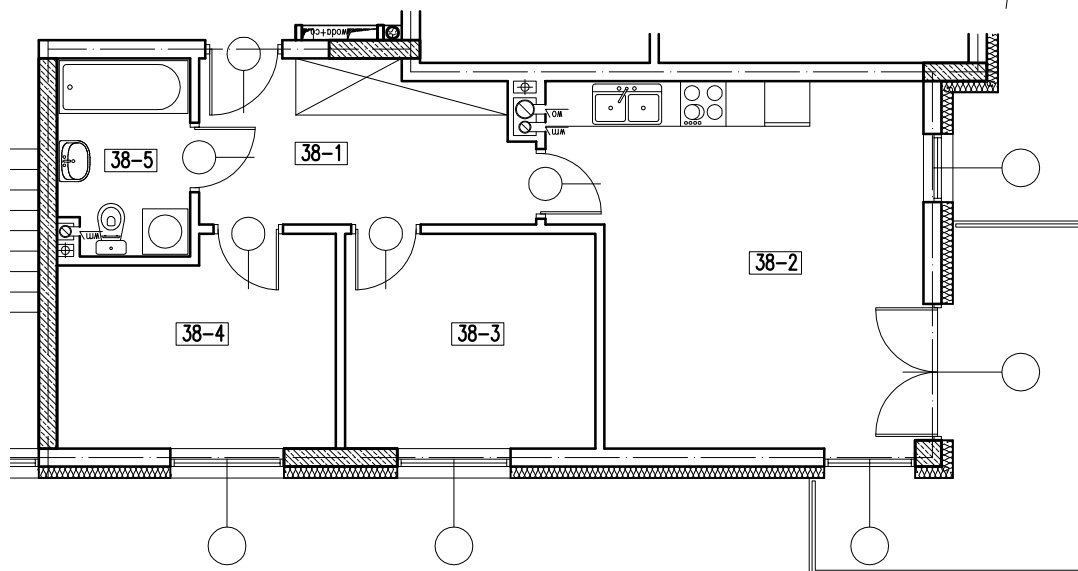



RZUT II PIĘTRA LOKAL NR 38

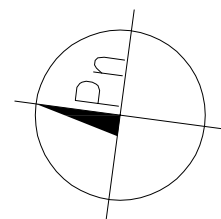

LOKAL 38

38-1	KORYTARZ	parkiet	8,80 m ²
38-2	POKÓJ+ANEKS KUCH.	parkiet+gres	21,78 m ²
38-3	POKÓJ	parkiet	9,28 m ²
38-4	POKÓJ	parkiet	9,56 m ²
38-5	ŁAZIENKA	gres	4,37 m ²
RAZEM:			53,79 m ²

+ PRZYNALEŻNA KOMÓRKA LOKATORSKA nr 38 -3,31 m²

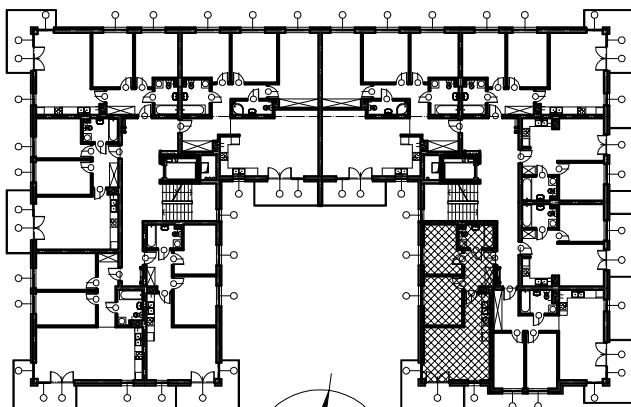BUDYNEK MIESZKALNY WIELORODZINNY
Z GARAZEM PODZIEMNYM

05-091 Ząbki, ul. Szwolezerów
dz. nr ewid. dz. nr ewid. 50/7, 51/7 i 52/7 w obr. 03-26

inwestor: Przedsiębiorstwo Budowlano-Handlowe "GÓR-PIS" Sp. J.
Paweł Góral i Wspólnicy
ul. Chopina 17 A
05-091 Ząbki

LOKAL NR 38

SKALA

1:100

RZUT II PIĘTRA

projektował mgr inż. arch. Dariusz Was