

ZAŁĄCZNIK nr 6
- RZUT DZIAŁKI Z NUMERACJĄ MIEJSC POSTOJOWYCH




PRZEDSIĘBIORSTWO BUDOWLANO-HANDLOWE
„GÓR-PIS” SPÓŁKA JAWNA
PAWEŁ GÓRAL I WSPÓLNICY
05-091 Ząbki ul. Chopina 17A

INWESTYCJA: Budynek mieszkalny wielorodzinny
ADRES: Ząbki, ul. Sikorskiego 33

LEGENDA

-  WEJŚCIE DO BUDYNKU
-  WEJŚCIE DO LOKALI USŁUGOWYCH

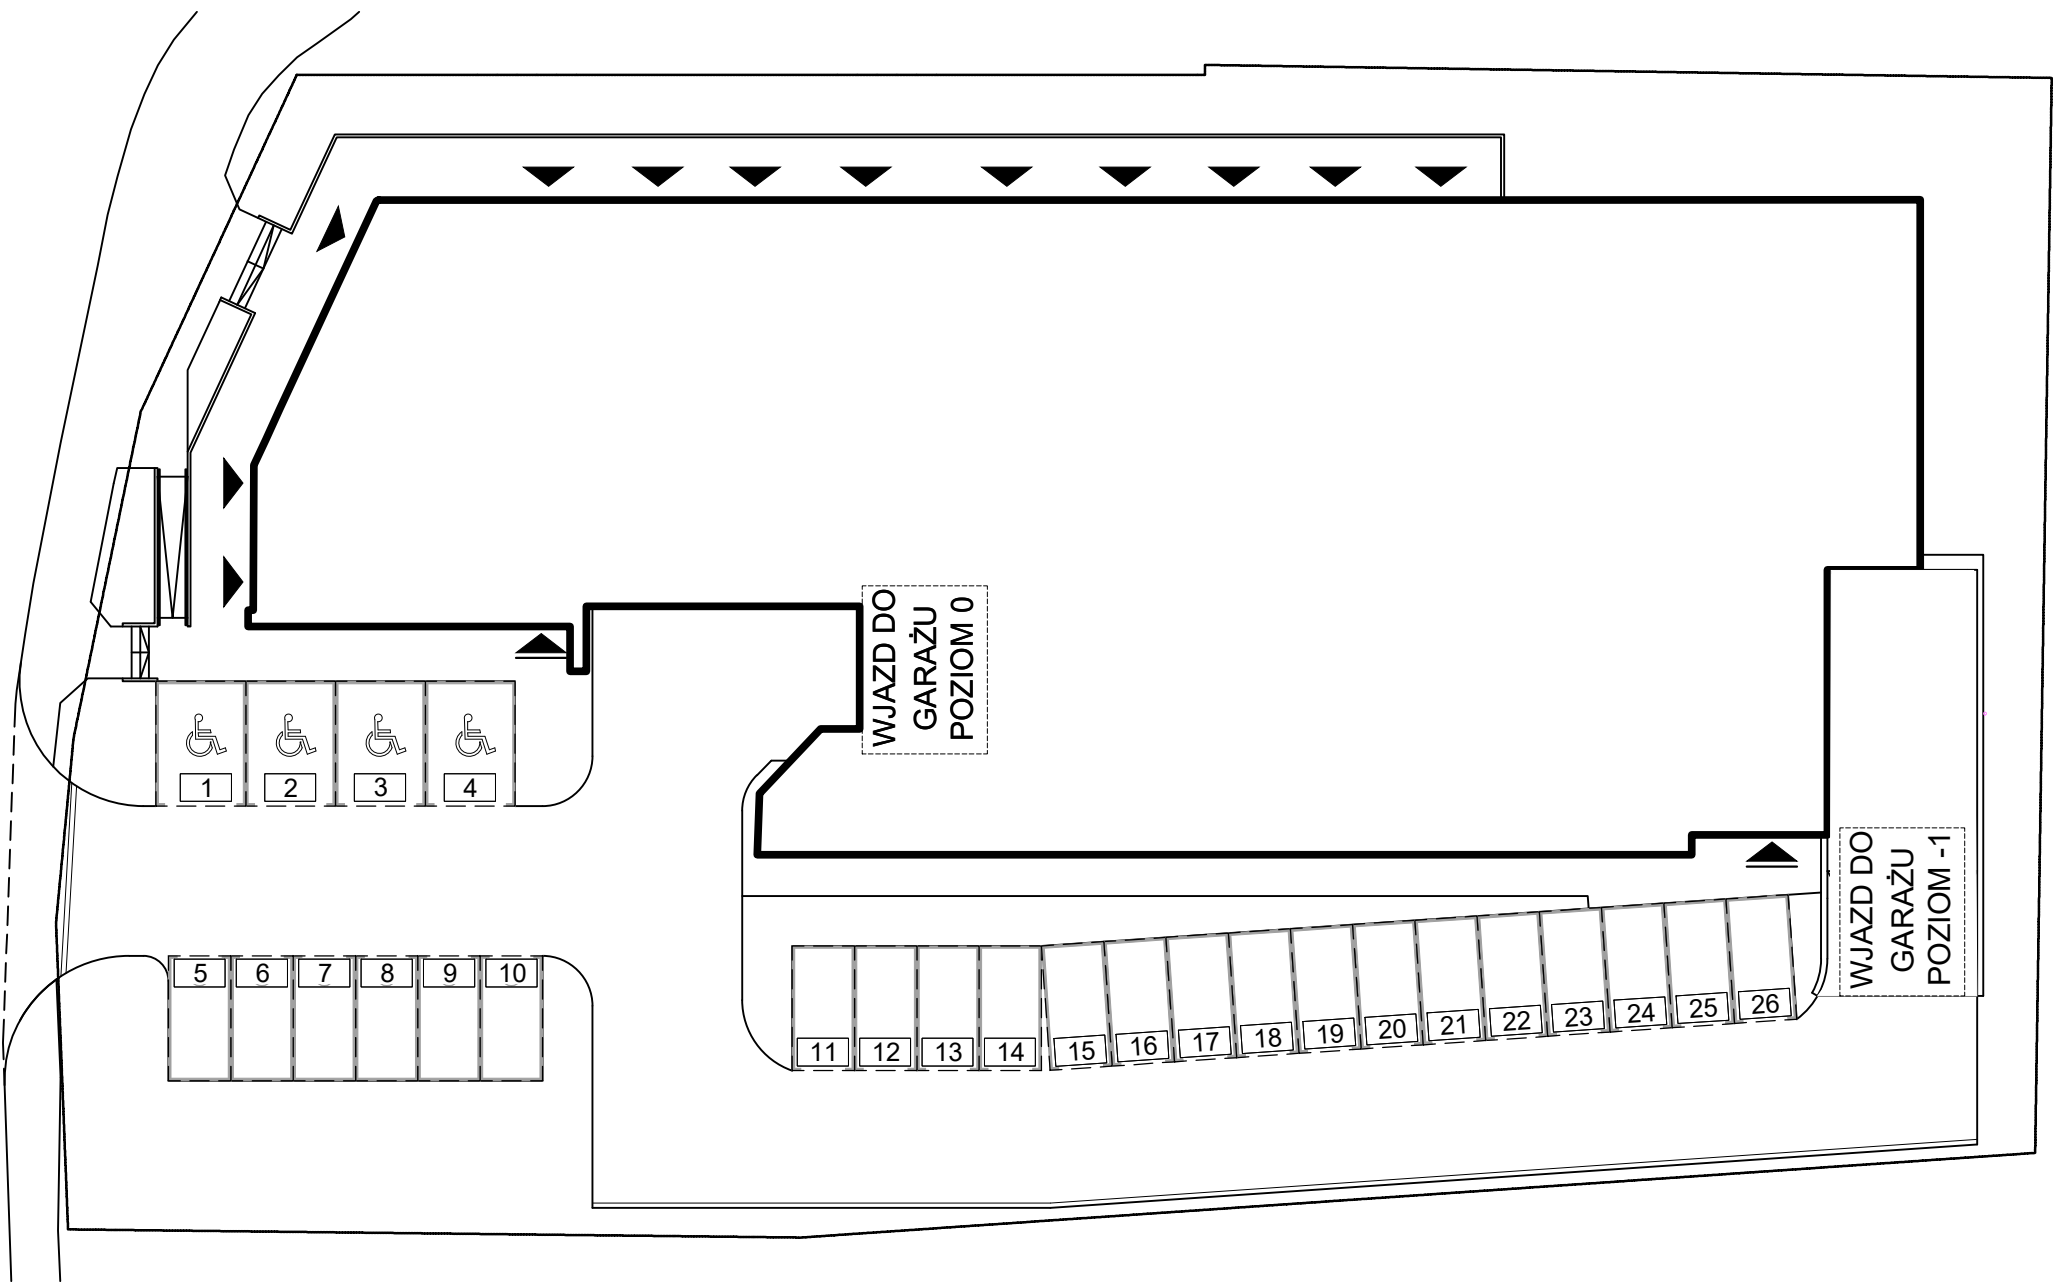

0 2 4 6 8m


a r c h i t e k c i
ul. Św. Wincentego 14 lokal 25, 03-505 Warszawa

UWAGA: Powierzchnia liczona wg PN_ISO 9836:2022-07. Na etapie projektu wykonawczego i realizacji obiektu mogą wystąpić korekty w powierzchni, układzie ścian i lokalizacji przyborów sanitarnych. Aranżacja mieszkań jest pogładowa.



ZAŁĄCZNIK nr 7

- RZUT GARAŻU (KONDYGNACJA -1) Z NUMERACJĄ MIEJSC POSTOJOWYCH



PRZEDSIĘBIORSTWO BUDOWLANO-HANDLOWE
„GÓR-PIS” SPÓŁKA JAWNA
PAWEŁ GÓRAL I WSPÓLNICY
05-091 Ząbki ul. Chopina 17A

INWESTYCJA: Budynek mieszkalny wielorodzinny
ADRES: Ząbki, ul. Sikorskiego 33

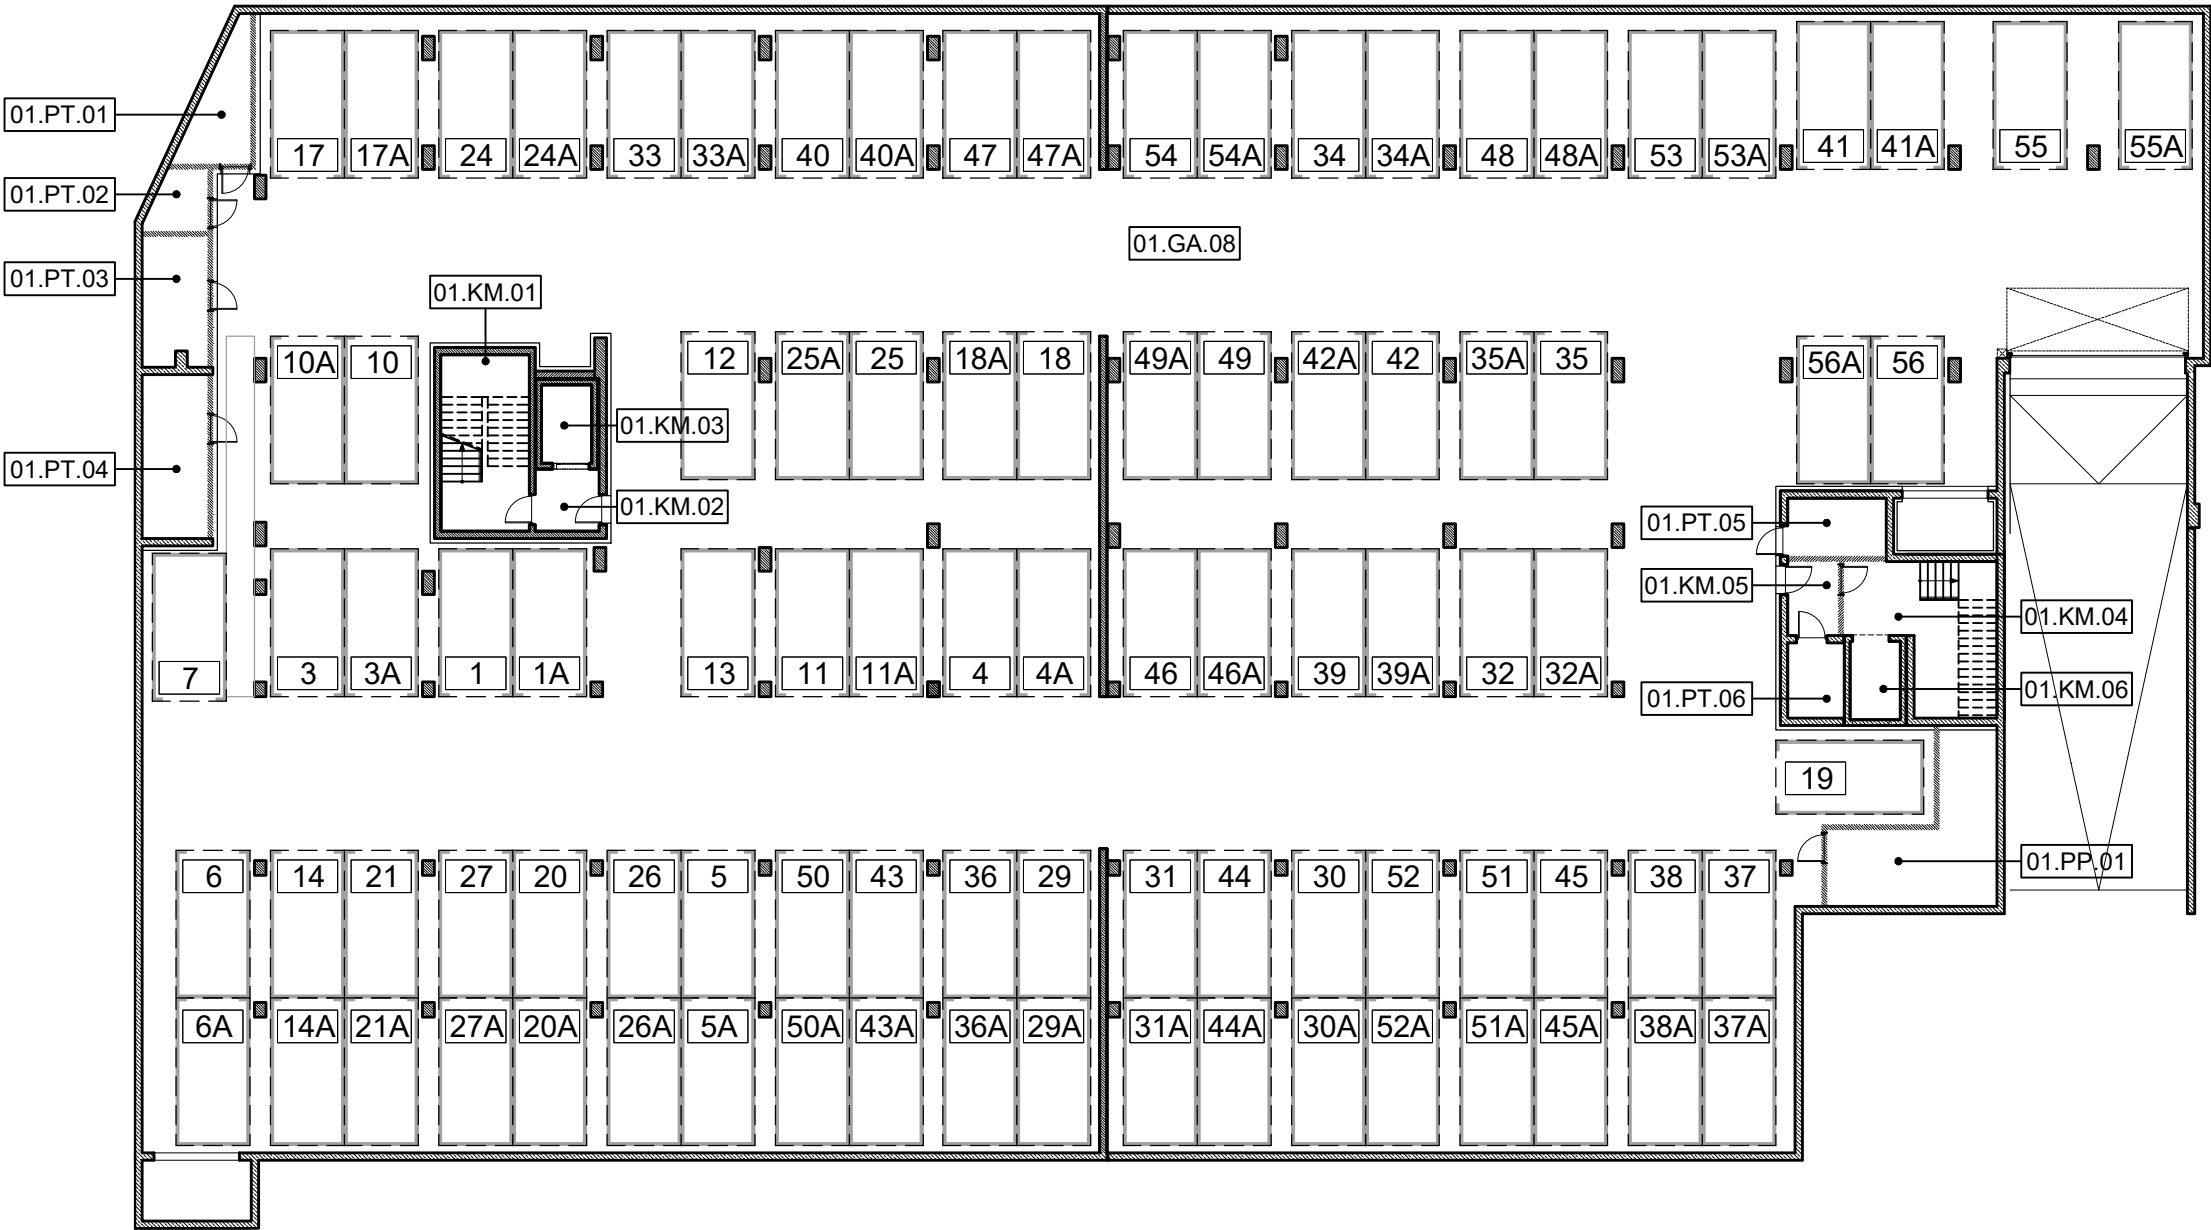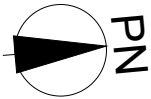

ZESTAWIENIE POMIESZCZEŃ - GARAŻ

01.GA.01	HALA GARAŻOWA 92MP	pos. bet.	2244,34 m ²
01.PP.01	ROWEROWNIA	gres	21,13 m ²
01.KM.01	KL. SCHOD. 1	gres	17,05 m ²
01.KM.02	PRZEDSIONEK	gres	4,46 m ²
01.KM.03	SZYB WIND.		4,50 m ²
01.KM.04	KL. SHOD. 2	gres	20,50 m ²
01.KM.05	PRZEDSIONEK	gres	4,15 m ²
01.KM.06	SZYB WIND.		4,50 m ²
01.PT.01	POM. TELETECHNICZNE	gres	7,71m ²
01.PT.02	POM. TECHNICZNE	gres	3,76 m ²
01.PT.03	POM. HYDROFORU	gres	9,38 m ²
01.PT.04	POM. ELEKTRYCZNE	gres	12,09 m ²
01.PT.05	POM. SEPARATORA	gres	6,40 m ²
01.PT.06	POM. TECH.	gres	4,74 m ²

A **G** **K**
a r c h i t e k t u r a
ul. Św. Wincentego 14 lokal 25, 03-505 Warszawa

UWAGA: Powierzchnia liczona wg PN_ ISO 9836:2022-07. Na etapie projektu wykonawczego i realizacji obiektu mogą wystąpić korekty w powierzchni, układzie ścian i lokalizacji przyborów sanitarnych. Aranżacja mieszkań jest pogładowa.

ZAŁĄCZNIK nr 7

- RZUT GARAŻU (PARTER) Z NUMERACJĄ MIEJSC POSTOJOWYCH




PRZEDSIĘBIORSTWO BUDOWLANO-HANDLOWE
„GÓR-PIS” SPÓŁKA JAWNA
PAWEŁ GÓRAL I WSPÓLNICY
05-091 Ząbki ul. Chopina 17A

INWESTYCJA: Budynek mieszkalny wielorodzinny
ADRES: Ząbki, ul. Sikorskiego 33

ZESTAWIENIE POMIESZCZEŃ - PARTER

10.LU.01	LOK. HANDLOWO-USŁUGOWY 1		74,80 m ²
10.LU.02	LOK. HANDLOWO-USŁUGOWY 2		77,93 m ²
10.LU.03	LOK. HANDLOWO-USŁUGOWY 3		79,90 m ²
10.LU.04	LOK. HANDLOWO-USŁUGOWY 4		82,51 m ²
10.LU.05	LOK. HANDLOWO-USŁUGOWY 5		72,82 m ²
10.LU.06	LOK. HANDLOWO-USŁUGOWY 6		81,66 m ²
10.KM.01	WIATROŁAP	gres	6,56 m ²
10.KM.02	KOMUNIKACJA	gres	11,95 m ²
10.KM.03	KL. SCHOD.	gres	15,33 m ²
10.KM.04	PRZEDSIONEK	gres	11,50 m ²
10.KM.05	WIATROŁAP	gres	6,15 m ²
10.KM.06	KOMUNIKACJA	gres	15,84 m ²
10.KM.07	KL. SCHOD.	gres	15,37 m ²
10.KM.08	KOMUNIKACJA	gres	26,76 m ²
10.KM.09	KOMUNIKACJA	gres	13,85 m ²
10.KM.10	KOMUNIKACJA	gres	8,44 m ²
10.KM.11	KOMUNIKACJA	gres	27,54 m ²
10.KM.12	KOMUNIKACJA	gres	10,94 m ²
10.GA.01	HALA GARAŻOWA 16MP		384,48 m ²
10.PT.01	POM. ELEKTRYCZNE	gres	8,30 m ²
10.PT.02	POM. SAP	gres	5,40 m ²
10.PT.03	POM. ELEK.	gres	5,36 m ²
10.PT.04	POM. TELETECH.	gres	2,87 m ²
10.PP.01	ROWEROWNIA	gres	22,23 m ²
10.PP.02	POM. PORZĄDKOWE	gres	8,49 m ²
10.PP.03	TOALETA	gres	3,74 m ²
10.PP.04	ŚMIETNIK	gres	21,89 m ²
10.PP.05	ROWEROWNIA	gres	20,37 m ²

Architekt
ul. Św. Wincentego 14 lokal 25, 03-505 Warszawa

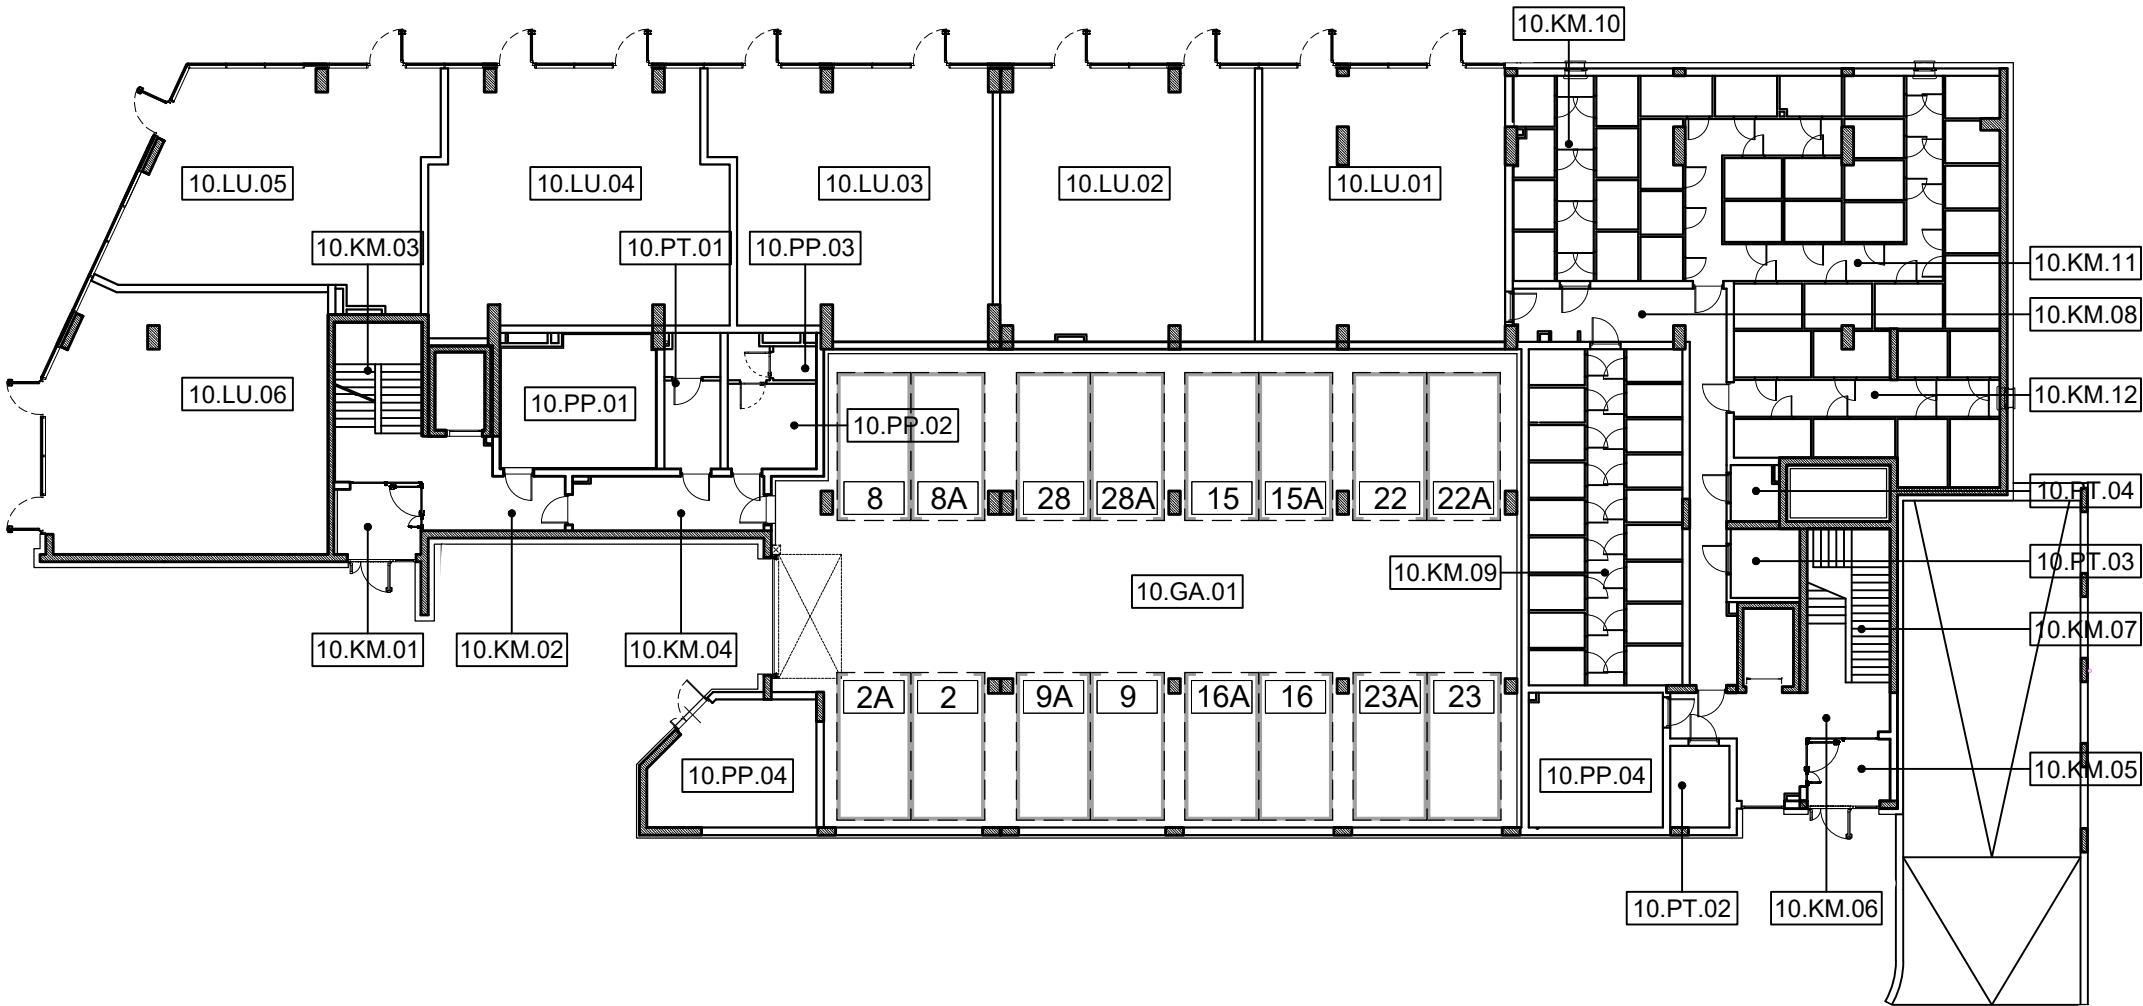

UWAGA: Powierzchnia liczona wg PN_ ISO 9836:2022-07. Na etapie projektu wykonawczego i realizacji obiektu mogą wystąpić korekty w powierzchni, układzie ścian i lokalizacji przyborów sanitarnych. Aranżacja mieszkań jest pogładowa.

ZAŁĄCZNIK nr 8
- ZAGOSPODAROWANIE TERENU INWESTYCJI




PRZEDSIĘBIORSTWO BUDOWLANO-HANDLOWE
„GÓR-PIS” SPÓŁKA JAWNA
PAWEŁ GÓRAL I WSPÓLNICY
05-091 Ząbki ul. Chopina 17A

INWESTYCJA: Budynek mieszkalny wielorodzinny
ADRES: Ząbki, ul. Sikorskiego 33

LEGENDA

-  WEJŚCIE DO BUDYNKU
-  WEJŚCIE DO LOKALI USŁUGOWYCH

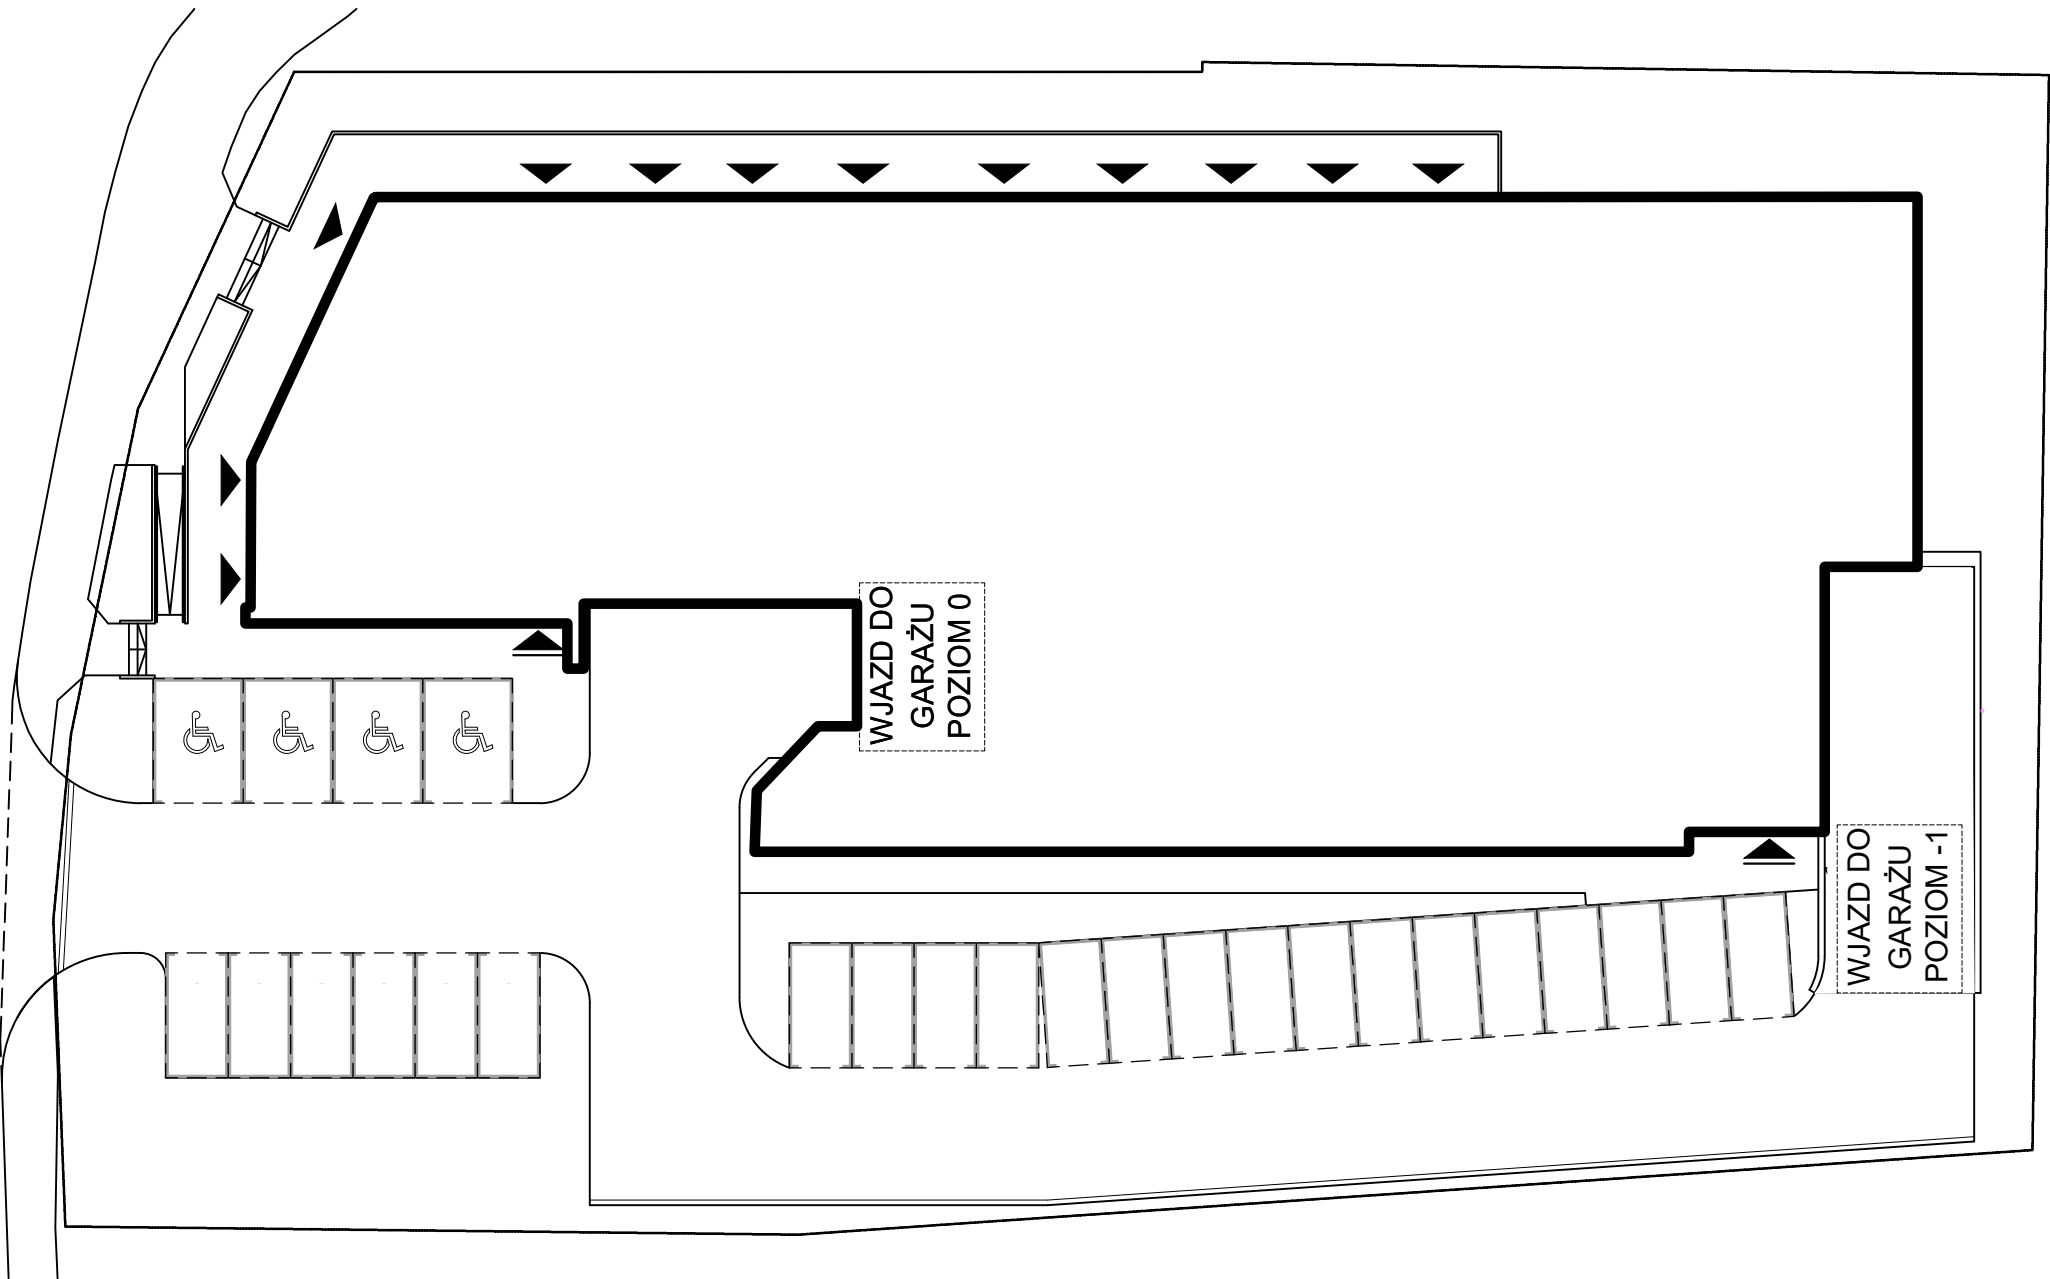

UWAGA: Powierzchnia liczona wg PN_ISO 9836:2022-07. Na etapie projektu wykonawczego i realizacji obiektu mogą wystąpić korekty w powierzchni, układzie ścian i lokalizacji przyborów sanitarnych. Aranżacja mieszkań jest pogładowa.