
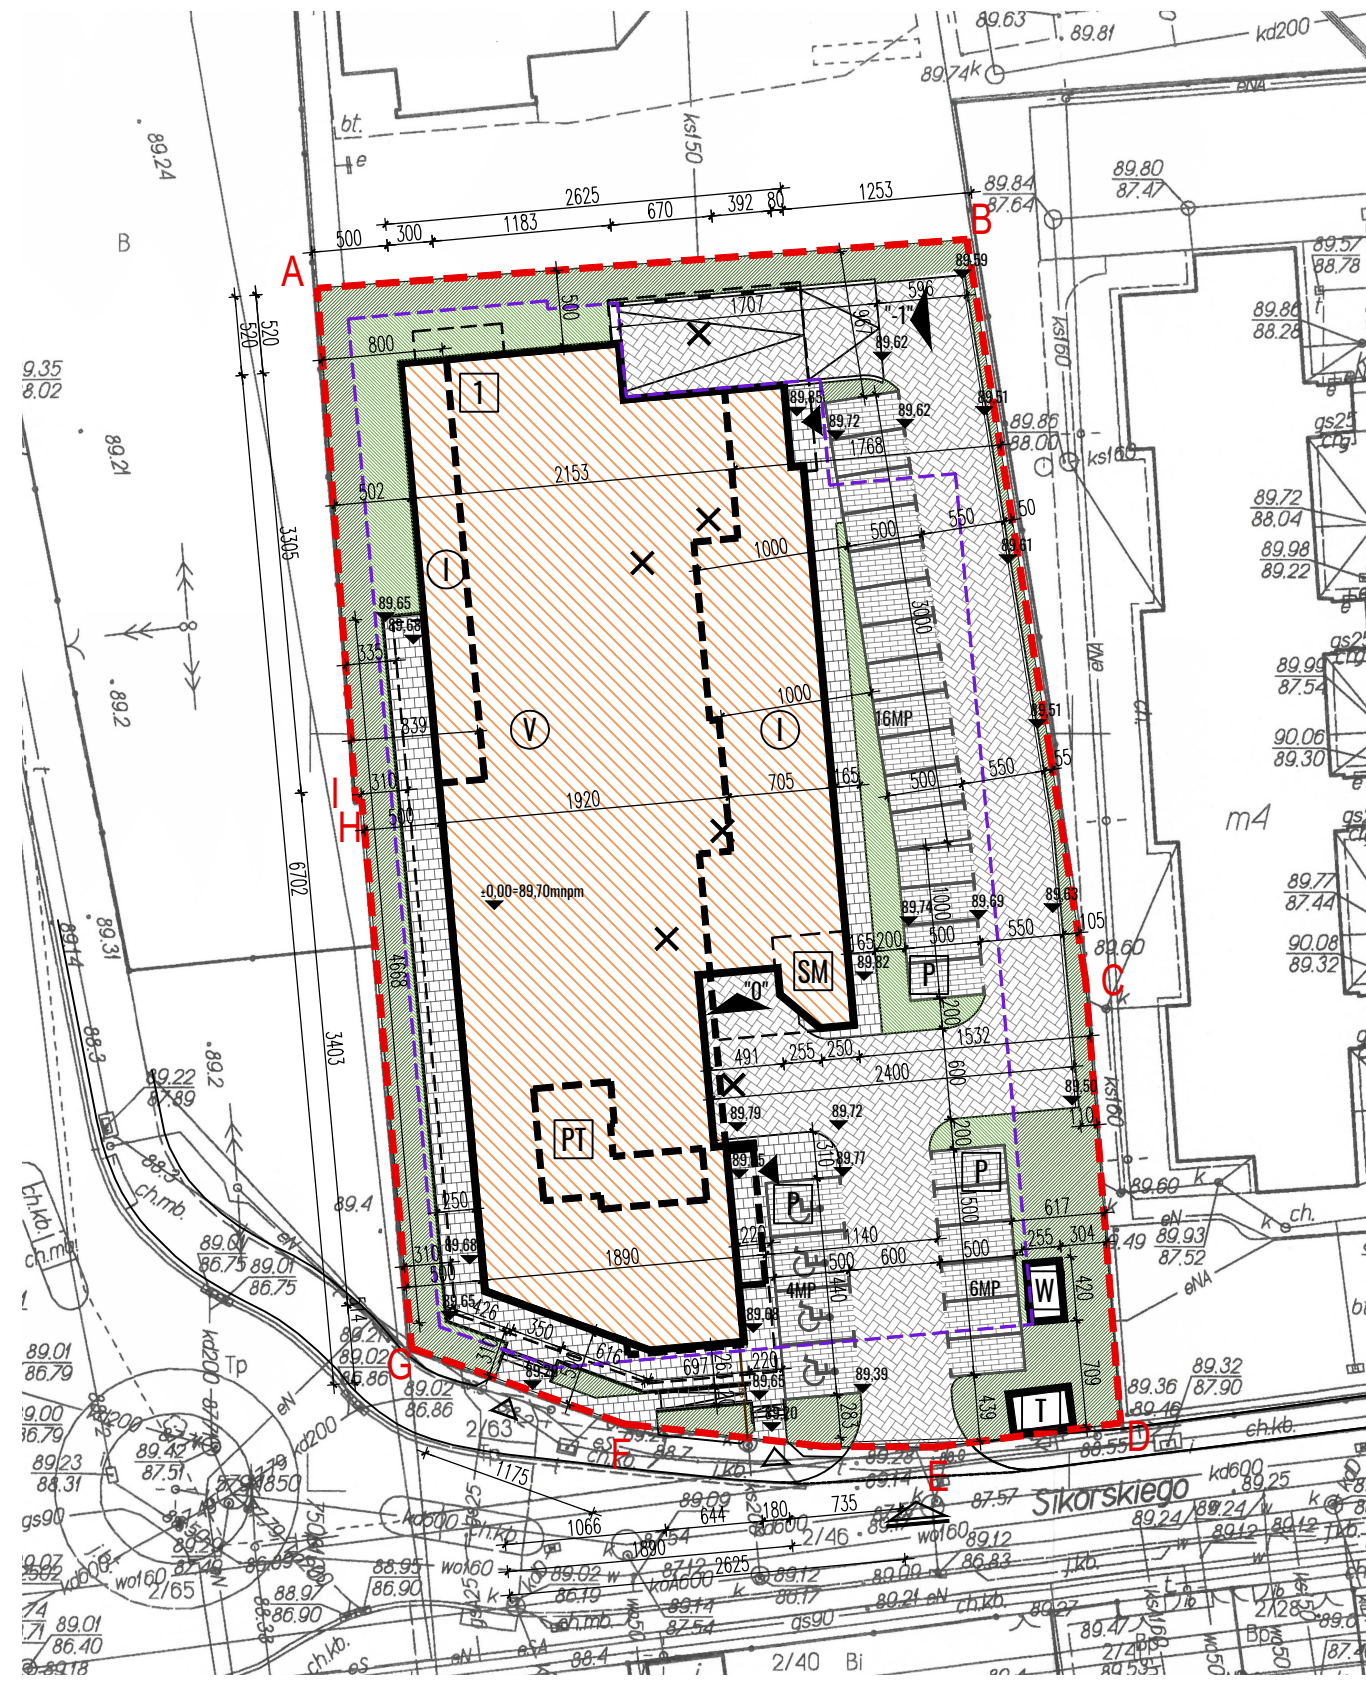


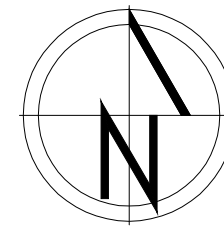

PRZEDSIĘBIORSTWO BUDOWLANO-HANDLOWE
„GÓR-PIS” SPÓŁKA JAWNA
PAWEŁ GÓRAŁ I WSPÓLNICY
05-091 Ząbki ul. Chopina 17A

INWESTYCJA: Budynek mieszkalny wielorodzinny
ADRES: Ząbki, ul. Sikorskiego 33

- LEGENDA:**
- ABCDEFGHIA** GRANICA TERENU INWESTYCJI
- 1** PROJEKTOWANY BUDYNEK MIESZKALNY WIELORODZINNY Z GARAŻEM PODZIEMNYM
 - SM** PROJEKTOWANE WBUDOWANE MIEJSCE GROMADZENIA ODPADÓW STAŁYCH
 - P** PROJEKTOWANE STANOWISKA POSTOJOWE DLA SAMOCHODÓW OSOBOWYCH
 - T** PROJEKTOWANA STACJA TRAFU WG ODDZIELNEGO POSTĘPOWANIA ADMINISTRACYJNEGO
 - W** PROJEKTOWANY KANAŁ KOMPENSACYJNY WENTYLACJI ODDYMIAJĄCEJ GARAŻU PODZIEMNEGO
 - PROJEKTOWANY BUDYNEK
 - PROJEKTOWANY OBRYS CZĘŚCI PODZIEMNYCH
 - PROJEKTOWANA POWIERZCHNIA BIOLOGICZNIE CZYNNA 100% NA GRUNCIE RODZIMYM
 - PROJEKTOWANA POWIERZCHNIA BIOLOGICZNIE CZYNNA 50% NA DACHU GARAŻU
 - PROJEKTOWANA DROGA I CIĄG PIESZO-JEZDNY
 - PROJEKTOWANE STANOWISKO POSTOJOWE DLA SAMOCHODÓW OSOBOWYCH
 - PROJEKTOWANE STANOWISKO POSTOJOWE DLA SAMOCHODÓW OSÓB NIEPEŁNOSPRAWNYCH
 - PROJEKTOWANE CHODNIKI
 - VI** PROJEKTOWANA ILOŚĆ KONDYGNACJI
 - PROJEKTOWANE WEJŚCIE DO BUDYNKU DO CZĘŚCI MIESZKALNEJ
 - PROJEKTOWANE WEJŚCIE NA TEREN INWESTYCJI
 - PROJEKTOWANY WJAZD NA TEREN INWESTYCJI WG ODRĘBNEGO POSTĘPOWANIA ADMINISTRACYJNEGO
 - "1" PROJEKTOWANY WJAZD DO GARAŻU PODZIEMNEGO
 - "0" PROJEKTOWANY WJAZD DO GARAŻU NA PARTERZE

PROJEKT ZAGOSPODAROWANIA TERENU

A r c h i t e k t u r a
ul. Św. Wincentego 14 lokal 25, 03-505 Warszawa